
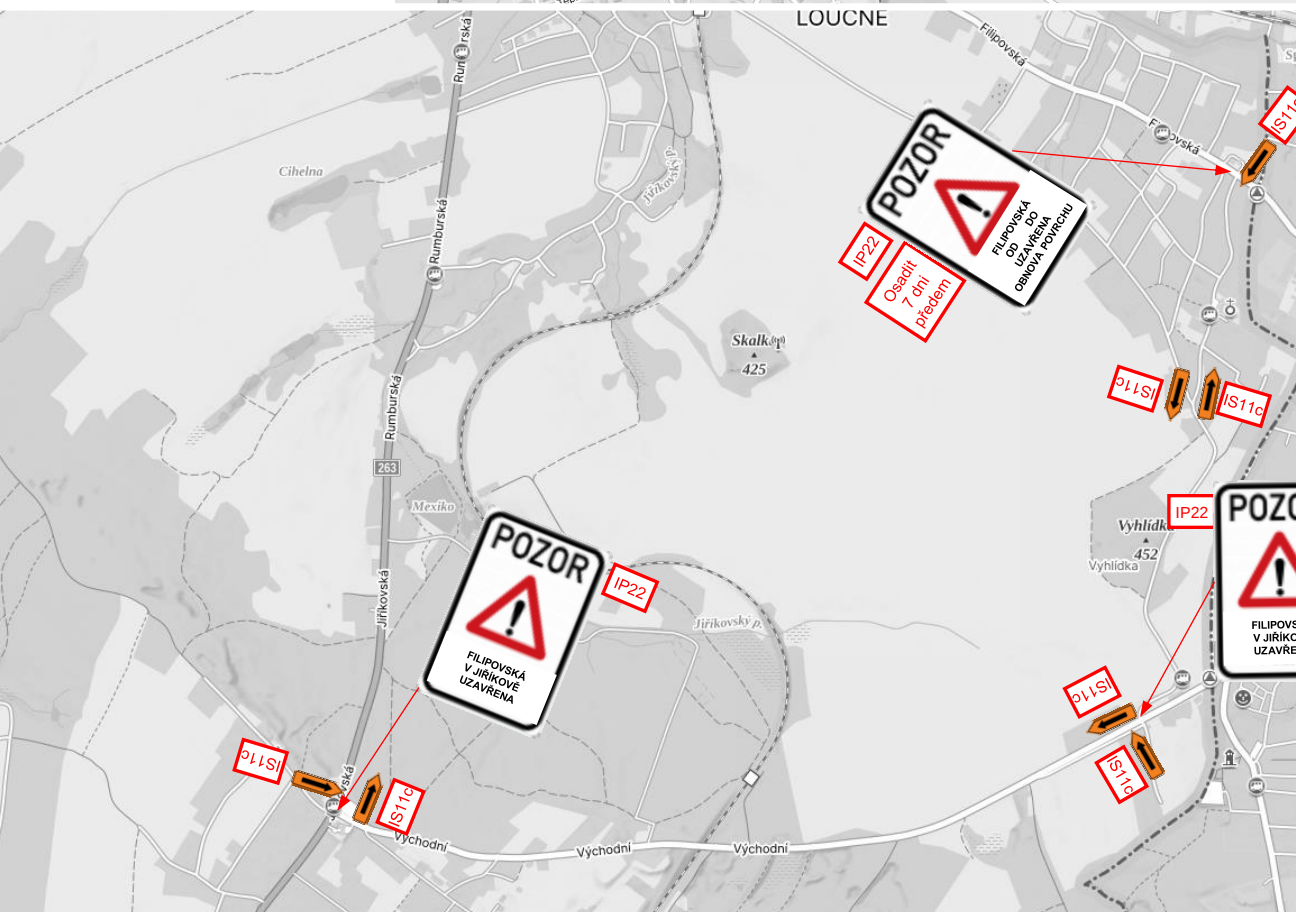


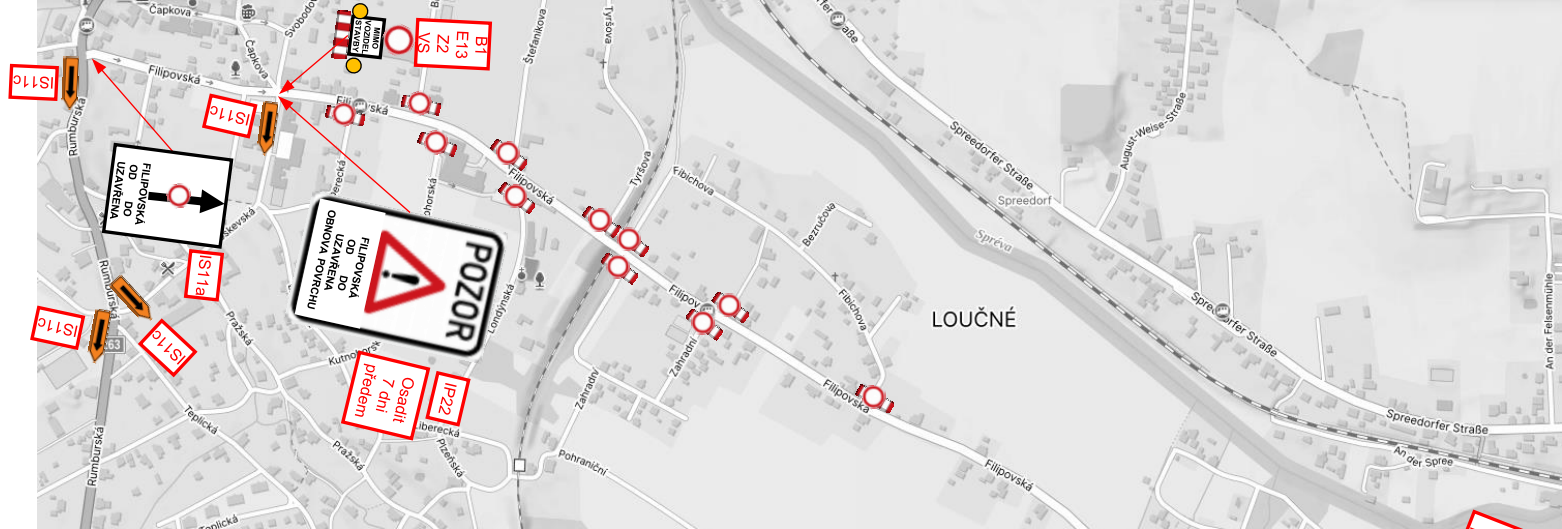

Postupné operativní uzavírání křižovatek místních komunikací dle aktuální pozice pokládky povrchu B1+Z2

PO DOBU POKLÁDKY POVRCH DOČASNĚ OMEZENÍ
OBSLUHY ZASTÁVEK BUS
O PŘESNÉM TERMÍNU POKLÁDKY BUDE S PŘEDSTIHEM
5 DNŮ INFORMOVÁN ZÁSTUPCE DOPRAVCE A MU JIŘÍKOV

Jiříkov – výstavba vodovodu a kanalizace

**Obnova povrchu vozovky
POHYBLIVÉ PRACOVNÍ MÍSTO
ÚPLNÁ UZAVÍRKA ÚSEKU
Silnice III/26329**